



GREENBUILD KAIKUMA

Ekotoimiva passiivitalomallisto



  
**GreenBuild**<sup>®</sup>  
Paremmän tulevaisuuden koteja




# Kaikuma B, 138 m<sup>2</sup> Pohjapiirustukset

BRUTTOALA 1.krs  
157,6 m<sup>2</sup>

RAKENNUSOIKEUS 1.krs  
141,7 m<sup>2</sup>


HUONEISTOALA 1.krs  
126,9 m<sup>2</sup>

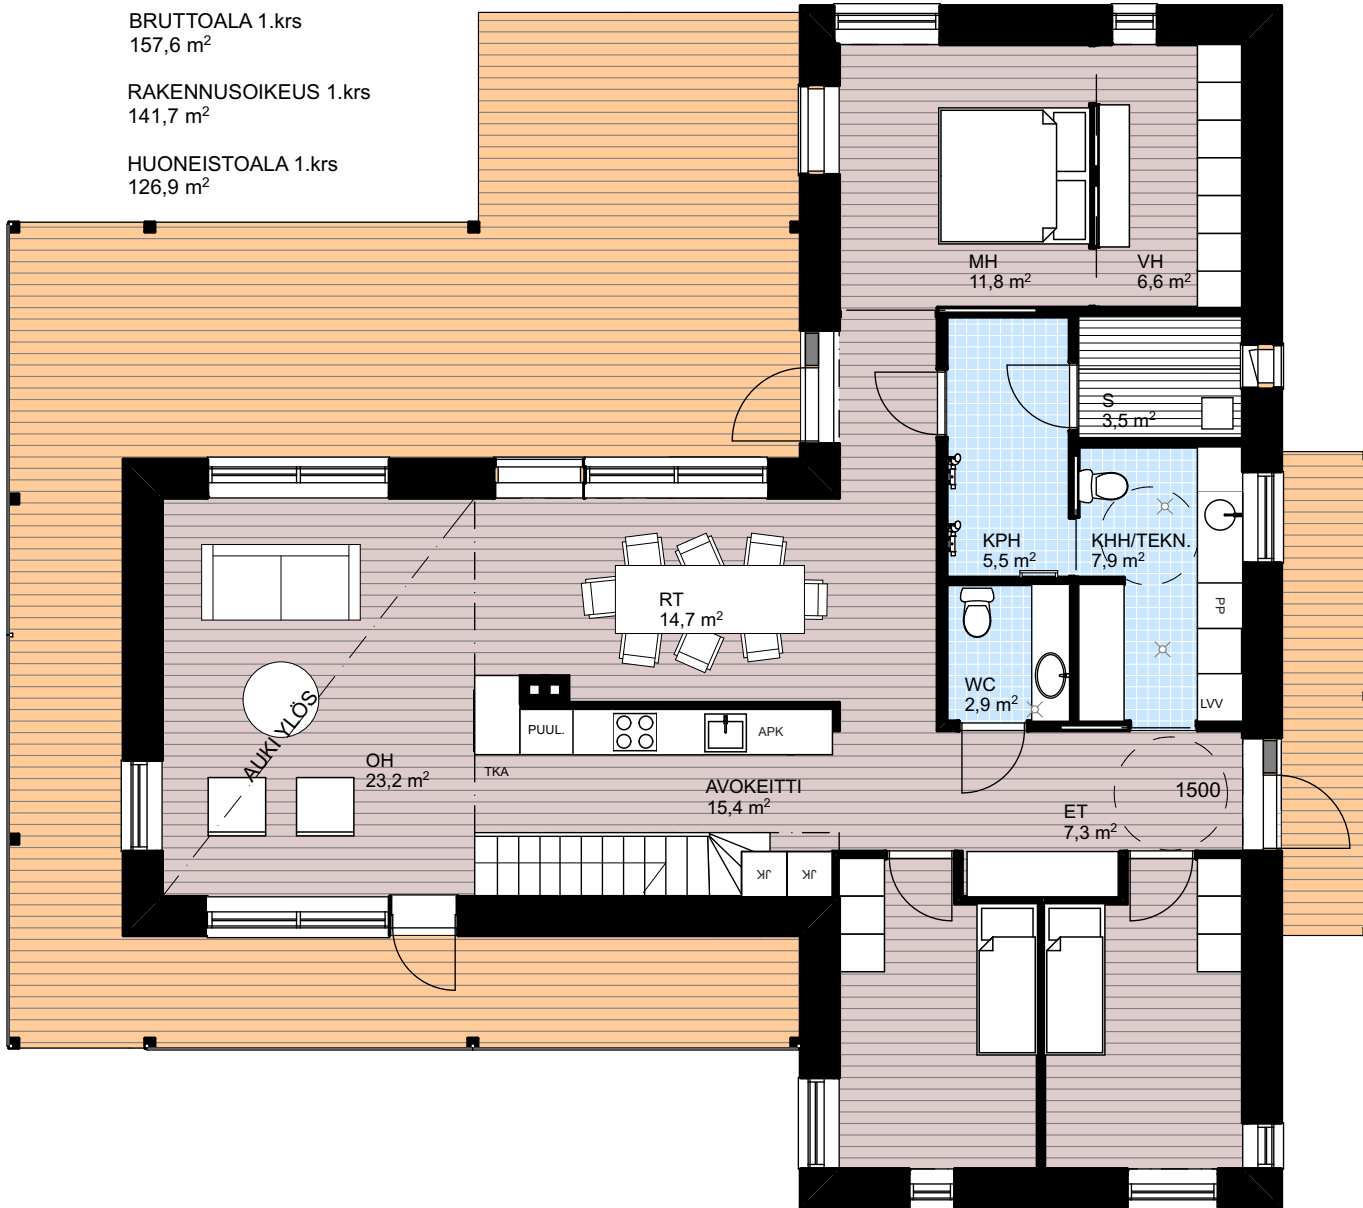

HUONEISTOALA 2.krs  
11,5 m<sup>2</sup>

RAKENNUSOIKEUS 2.krs  
11,5 m<sup>2</sup>

BRUTTOALA 2.krs  
11,5 m<sup>2</sup>

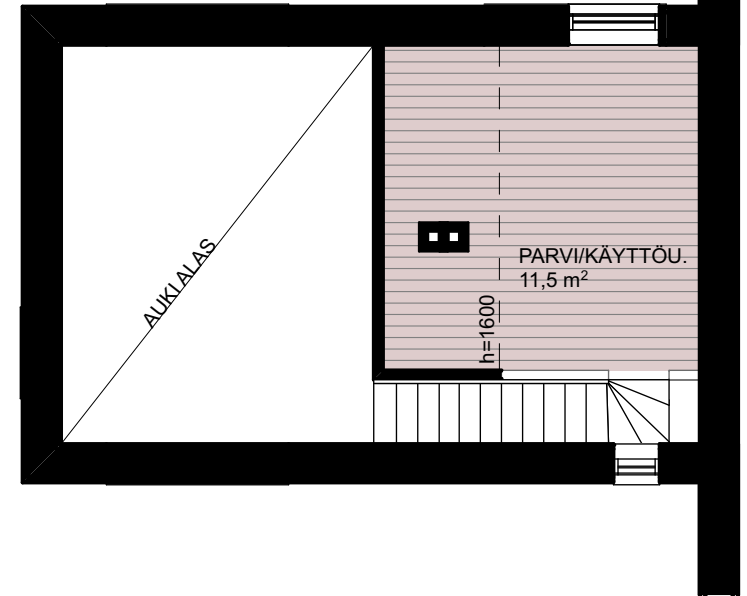

SUUNNITTELIJA

**aWaus**

Kilonkallio 3 B 1  
02610 Espoo  
p. 040-5439198  
s. kirsi@awaus.fi

MITTAKAAVA

1:100

PVM

23.7.2012

KOHDE

GB Mallisto

TALOMALLI

Kaikuma A

**GreenBuild**<sup>®</sup>  
Environmental Homes

# Kaikuma C, 140 m<sup>2</sup> Pohjapiirustukset

BRUTTOALA 1.krs  
157,6 m<sup>2</sup>

RAKENNUSOIKEUS 1.krs  
141,7 m<sup>2</sup>

HUONEISTOALA 1.krs  
126,9 m<sup>2</sup>




HUONEISTOALA 2.krs  
12,8 m<sup>2</sup>

RAKENNUSOIKEUS 2.krs  
12,8 m<sup>2</sup>

BRUTTOALA 2.krs  
12,8 m<sup>2</sup>

(PARVEKEVARAUS)

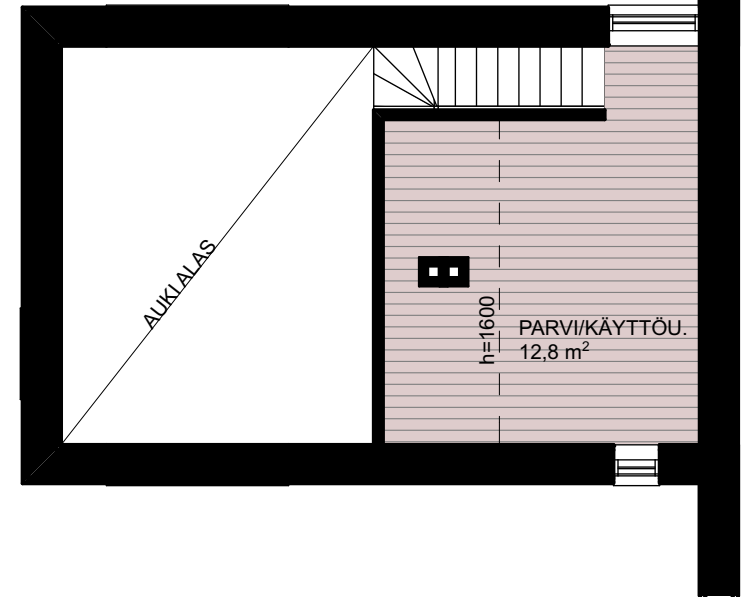

SUUNNITTELIJA

**aWaus**

Kilonkallio 3 B 1  
02610 Espoo  
p. 040-5439198  
s. kirsi@awaus.fi

MITTAKAAVA

1:100

PVM

23.7.2012

KOHDE

GB Mallisto

TALOMALLI

Kaikuma A

**GreenBuild**<sup>®</sup>  
Environmental Homes

# Kaikuma D, 138 m<sup>2</sup> Pohjapiirustukset

BRUTTOALA 1.krs  
157,6 m<sup>2</sup>

RAKENNUSOIKEUS 1.krs  
141,7 m<sup>2</sup>


HUONEISTOALA 1.krs  
126,9 m<sup>2</sup>



BRUTTOALA 2.krs  
11,3 m<sup>2</sup>

RAKENNUSOIKEUS 2.krs  
11,3 m<sup>2</sup>

HUONEISTOALA 2.krs  
11,3 m<sup>2</sup>

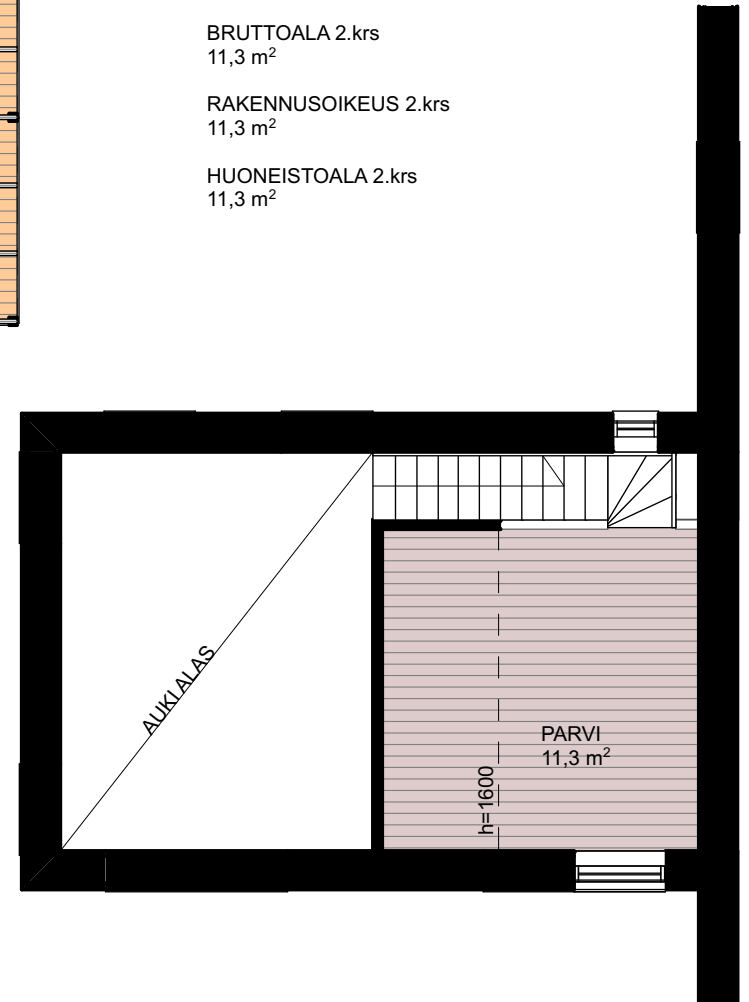

SUUNNITTELIJA

**aWaus**

Kilonkallio 3 B 1  
02610 Espoo  
p. 040-5439198  
s. kirsi@awaus.fi

MITTAKAAVA

1:100

PVM

21.7.2012

KOHDE

GB Mallisto

TALOMALLI

Kaikuma D

**GreenBuild**<sup>®</sup>  
Environmental Homes

# Kaikuma E, 133 m<sup>2</sup> Pohjapiirustukset

BRUTTOALA 1.krs  
157,6 m<sup>2</sup>

RAKENNUSOIKEUS 1.krs  
141,7 m<sup>2</sup>


HUONEISTOALA 1.krs  
126,9 m<sup>2</sup>



BRUTTOALA 2.krs  
6,5 m<sup>2</sup>

RAKENNUSOIKEUS 2.krs  
6,5 m<sup>2</sup>

HUONEISTOALA 2.krs  
6,5 m<sup>2</sup>

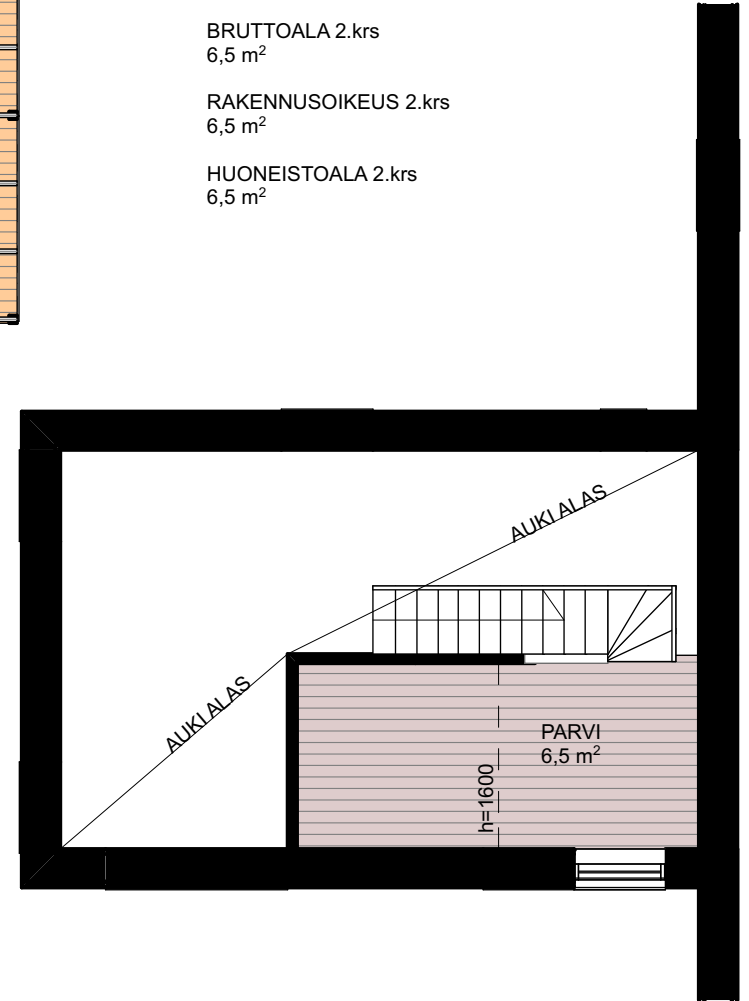

SUUNNITTELIJA

**aWaus**

Kilonkallio 3 B 1  
02610 Espoo  
p. 040-5439198  
s. kirsi@awaus.fi

MITTAKAAVA

1:100

PVM

21.7.2012

KOHDE

GB Mallisto

TALOMALLI

Kaikuma E

**GreenBuild**<sup>®</sup>  
Environmental Homes